



Prosjekt: Vats bedehus / soknehus	Kontroll prosjekt: Sign.: Kontroll:
Tiltakshaver: Vats bedehus / soknehus forening 5578 Nedre Vats	Gnr./Bnr./Festenr.: 110 / 32
Prosjekterende: Omega Areal as Kvassanesvegen 4 5582 Ølensvåg	Fase: Søknadstegninger
© Alle rettigheter tilhører utferende for prosjektering, kopiering eller bruk av disse tegningene er forbudt uten skriftlig samtykke	Dato: 30.11.2020
Tegning: 1. Etasje (15)	Målestokk: 1:100
	Tegningsnr.: A20-01

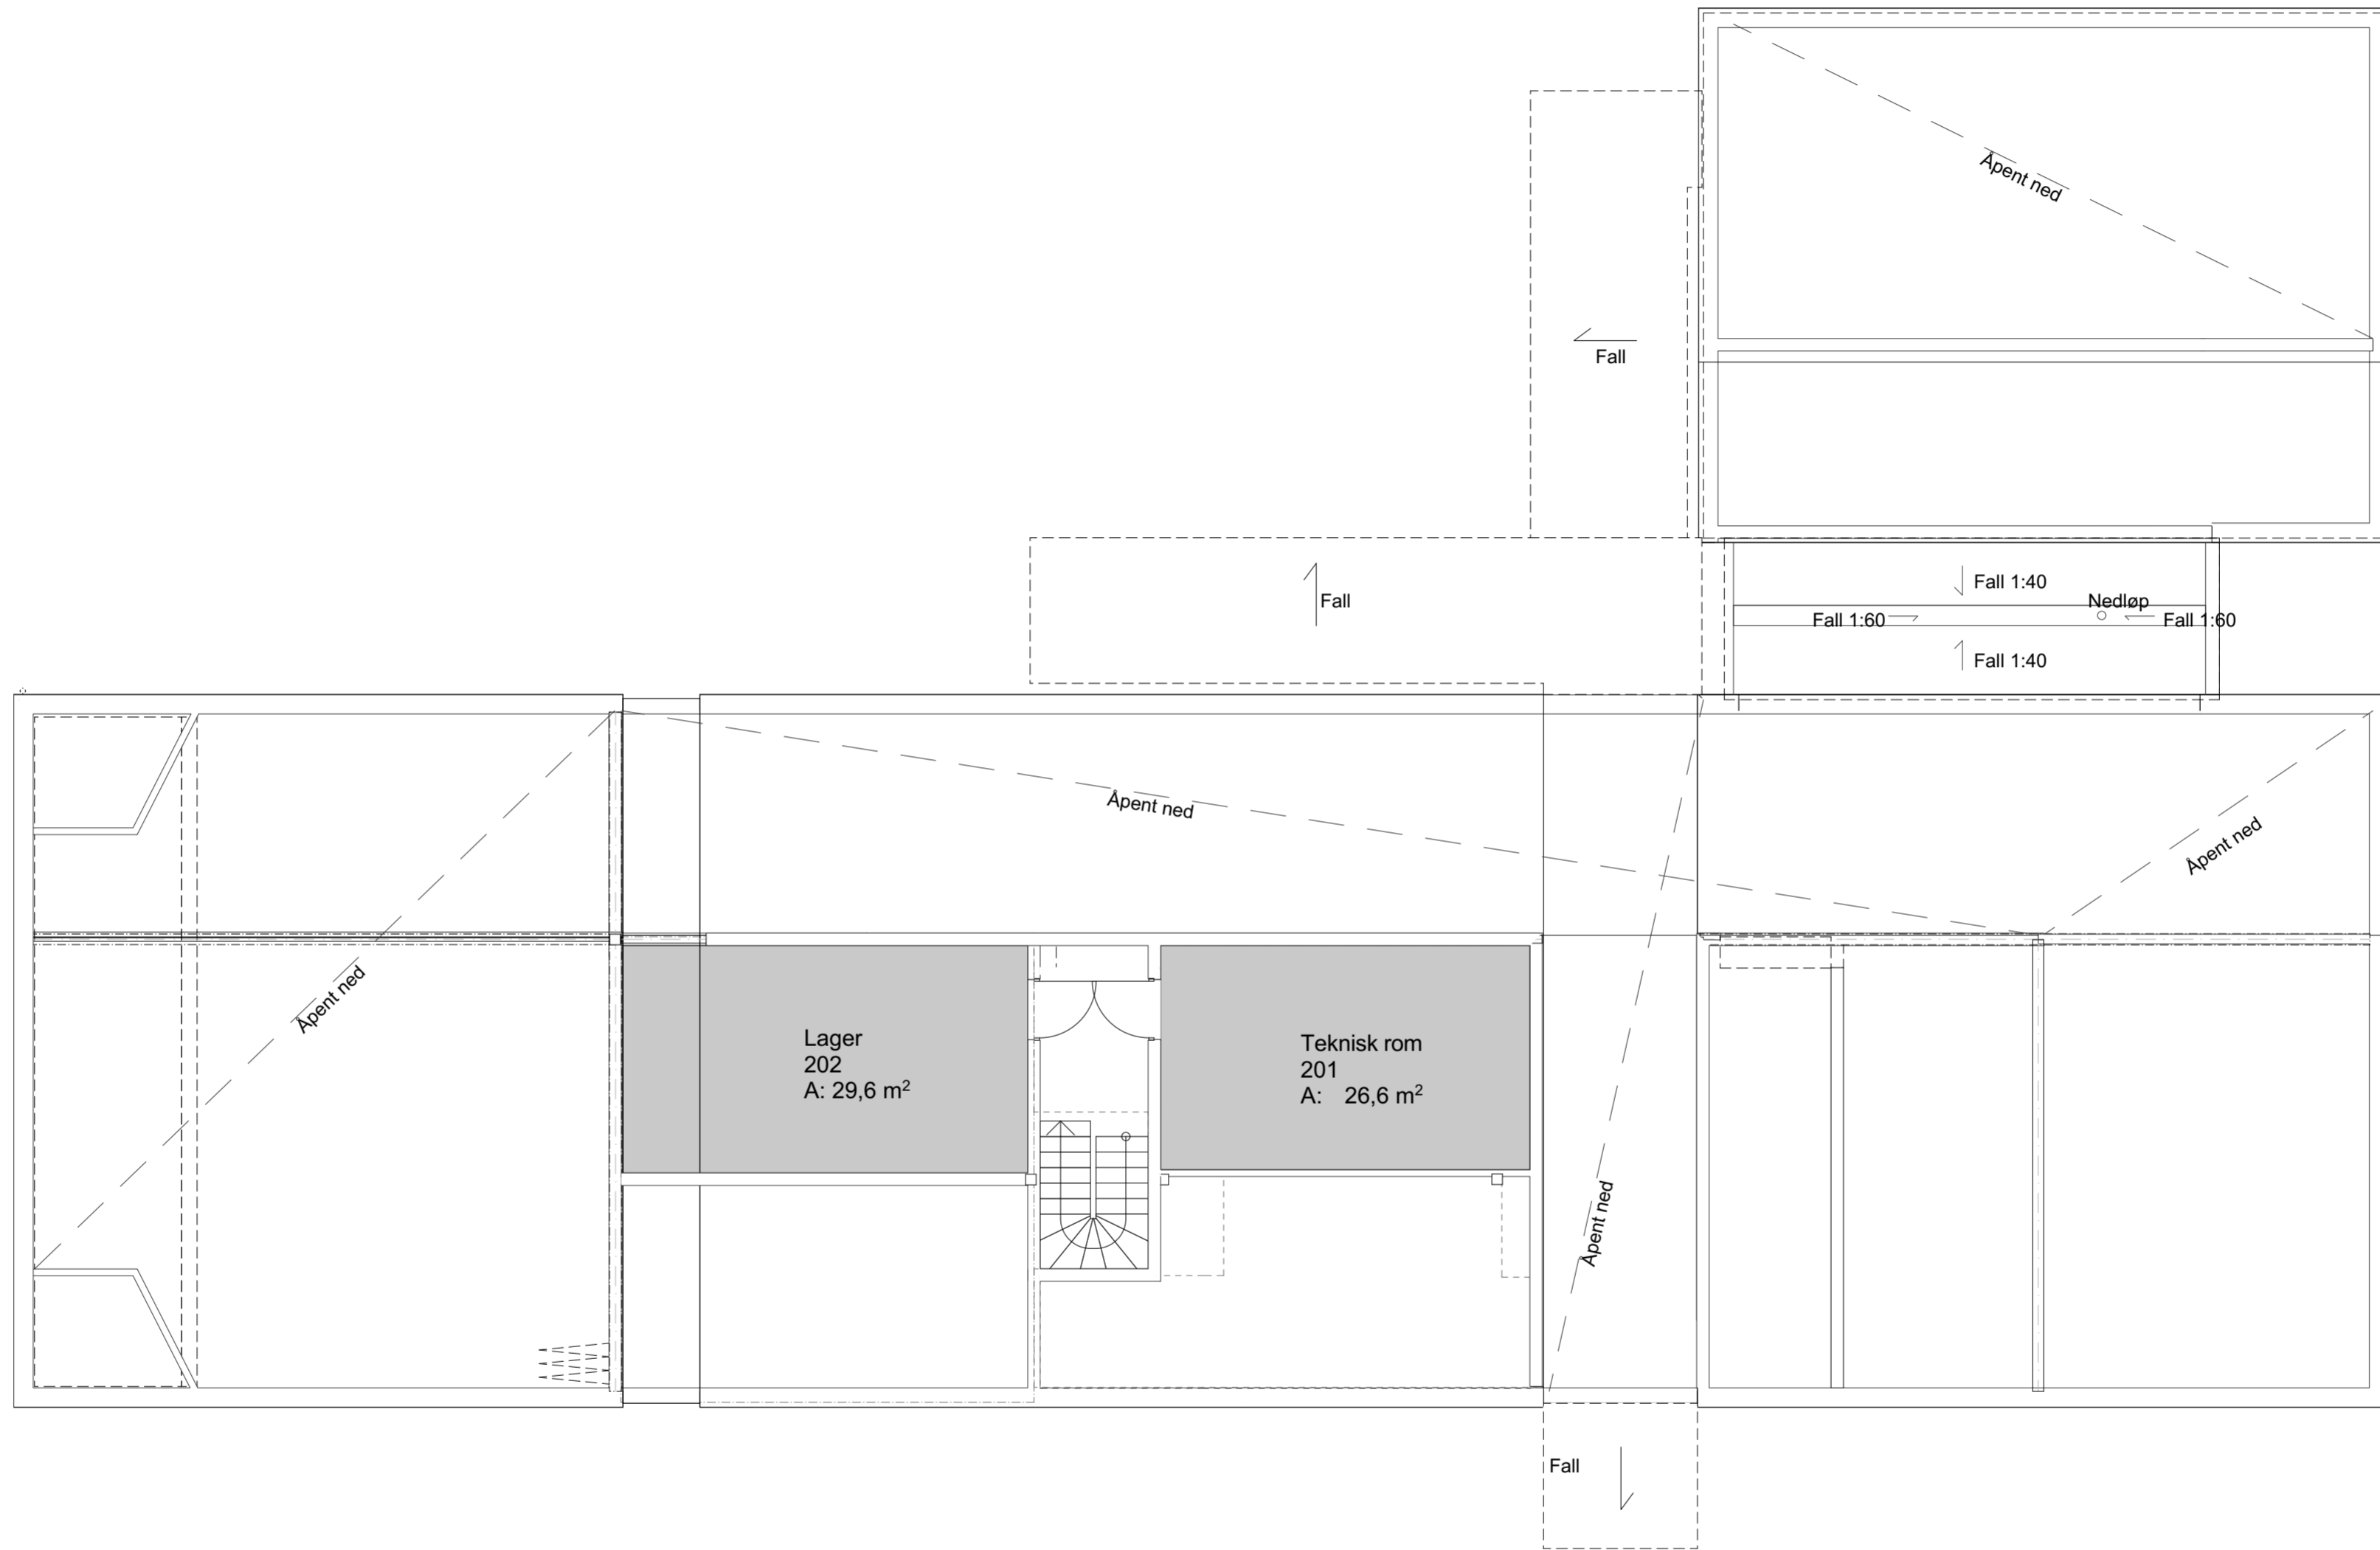

Prosjekt: Vats bedehus / soknehus	Kontroll prosjekt: Sign.: Kontroll:
Tilakshaver: Vats bedehus / soknehus forening 5578 Nedre Vats	Gnr./Bnr./Festnr.: 110 / 32
Prosjekterende: Omega Areal as Kvassanesvegen 4 5562 Ølensvåg	Fase: Søknadstegninger
© Alle rettigheter tilhører utferende for prosjektering, kopiering eller bruk av disse tegningene er forbudt uten skriftlig samtykke	
Tegning: 2. Etasje (1)	Dato: 30.11.2020
	Målestokk: 1:100
	Tegningsnr.: A20-04

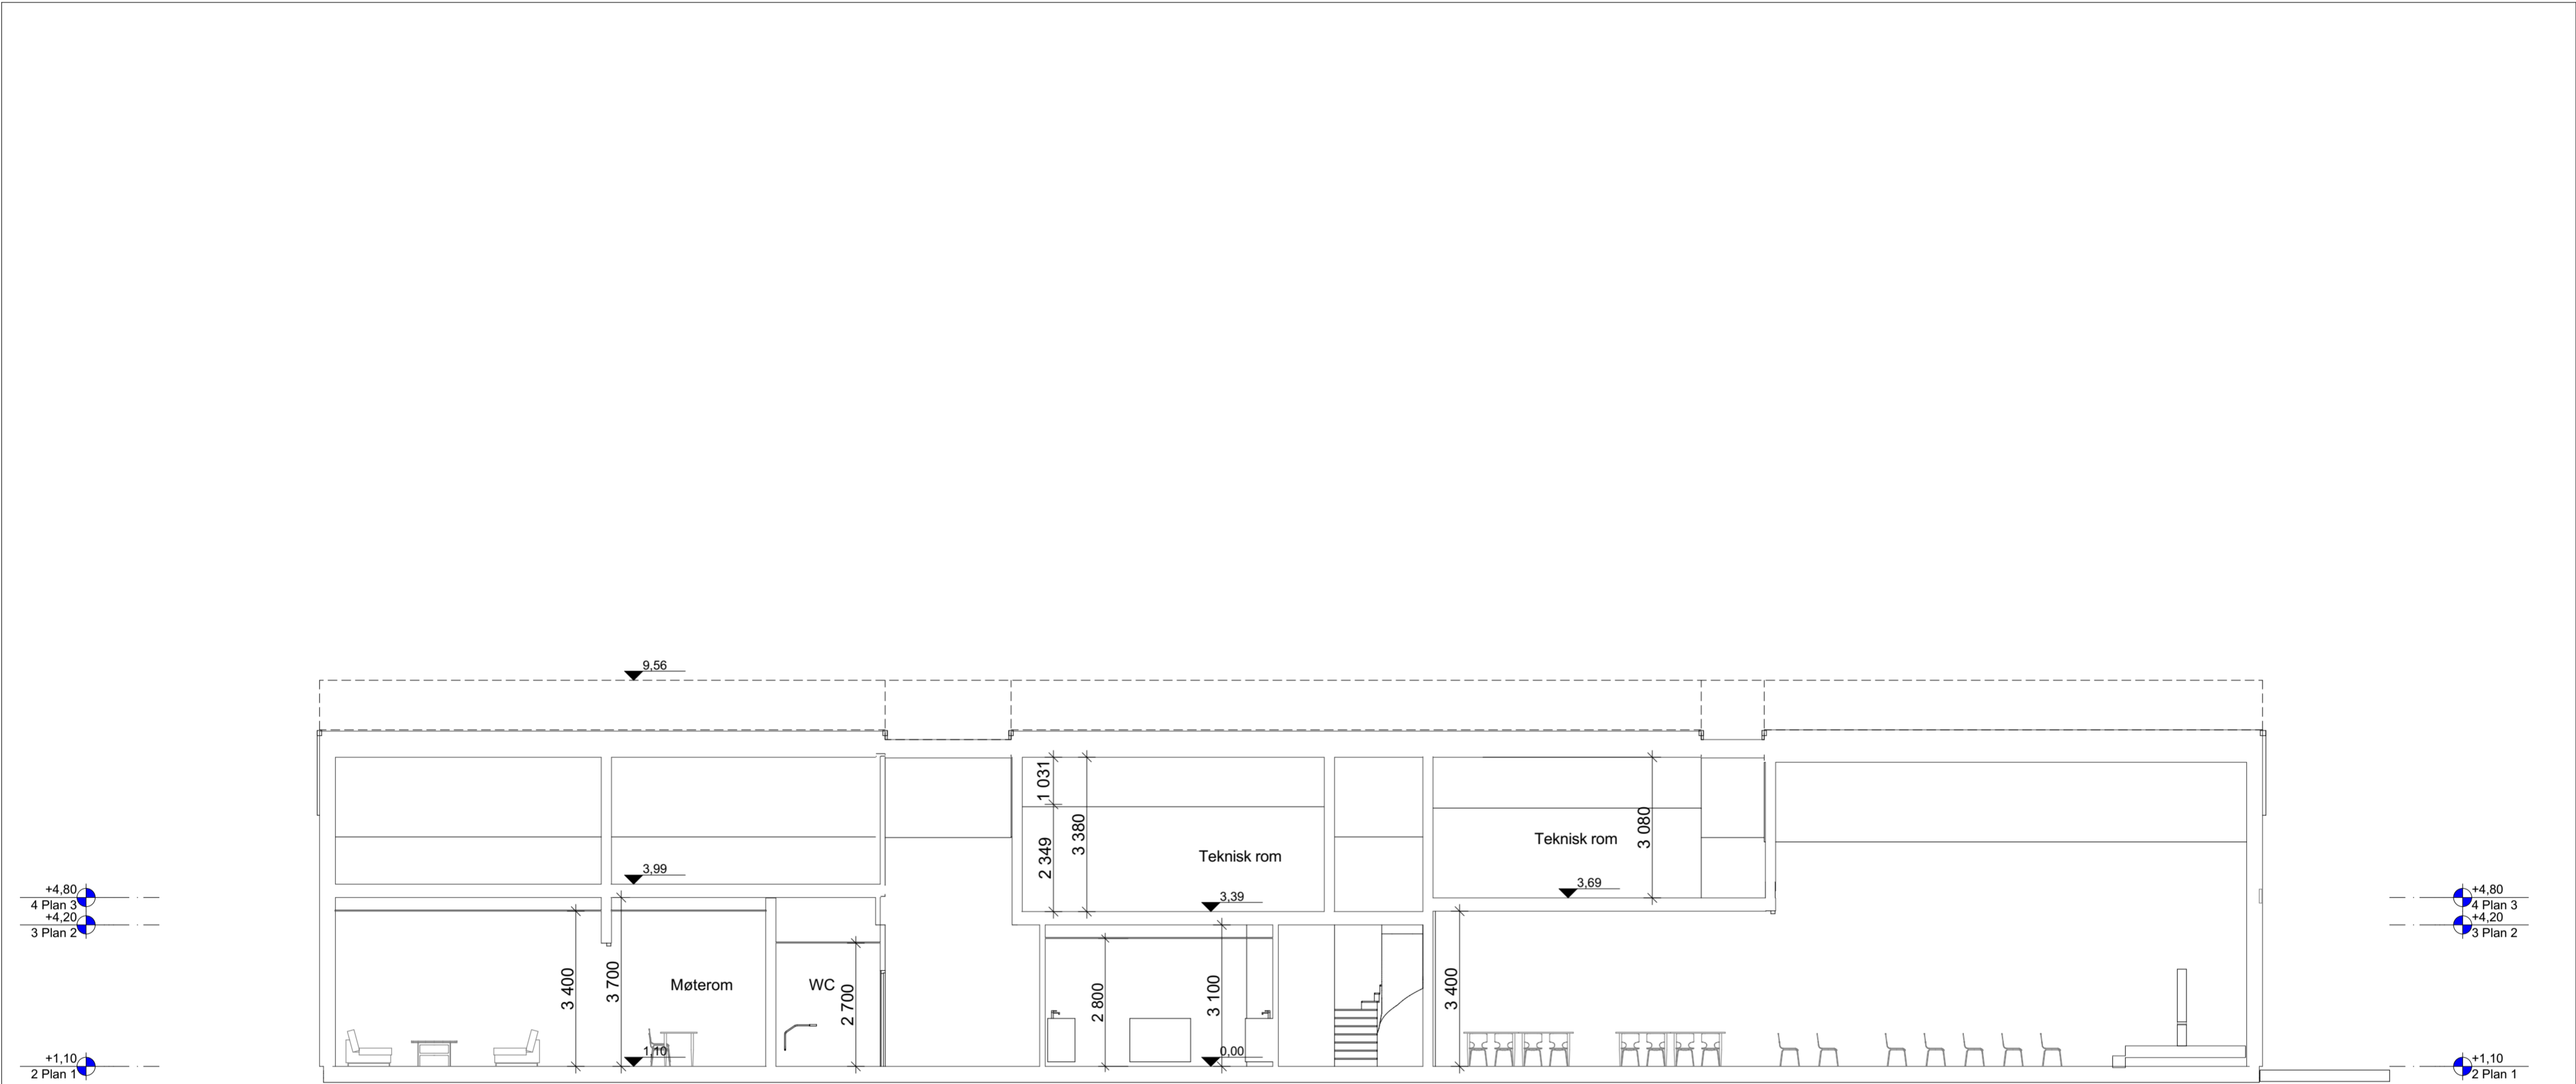


+4.80
4 Plan 3
+4.20
3 Plan 2

+1.10
2 Plan 1


+4.80
4 Plan 3
+4.20
3 Plan 2

+1.10
2 Plan 1

Prosjekt: Vats bedehus / soknehus	Kontroll prosjekt: Sign.: Kontroll:
Tiltakshaver: Vats bedehus / soknehus foreining 5578 Nedre Vats	Gnr./Bnr./Festnr.: 110 / 32
Prosjekterende: Omega Areal as Kvassanesvegen 4 5582 Ølensvåg	Fase: Søknadstegninger
© Alle rettigheter tilhører utferende for prosjektering, kopiering eller bruk av disse tegningene er forbudt uten skriftlig samtykke	Dato: 30.11.2020
Tegning: Snitt B1_1:100	Målestokk: 1:100
	Tegningsnr.: A20-05

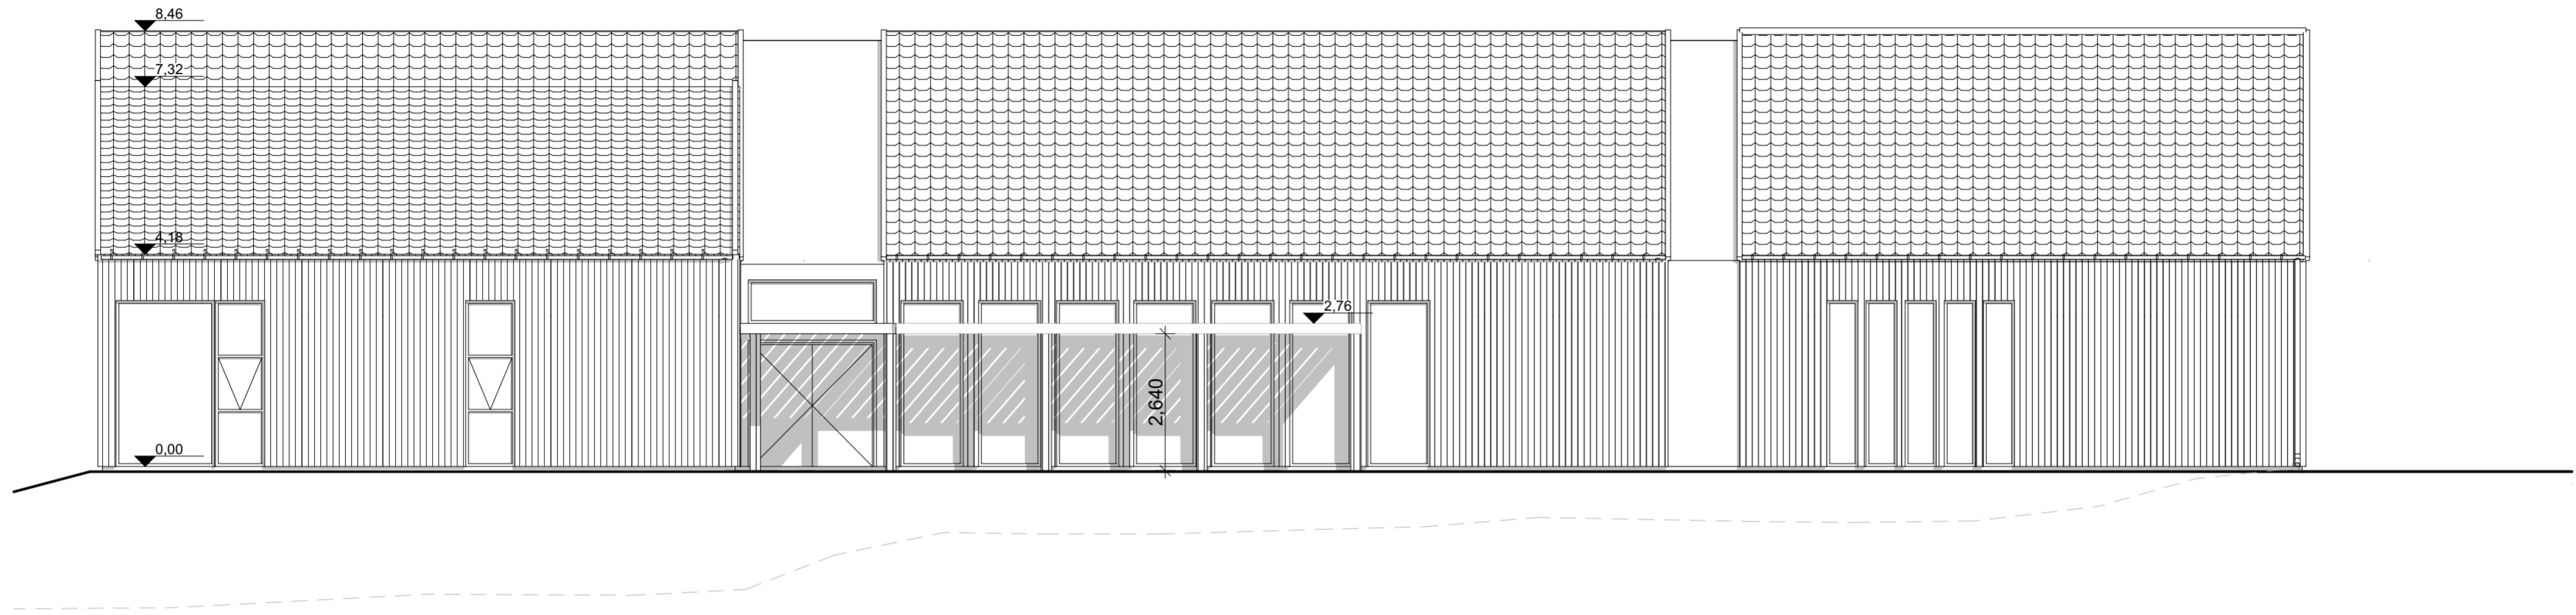


Fasade nord

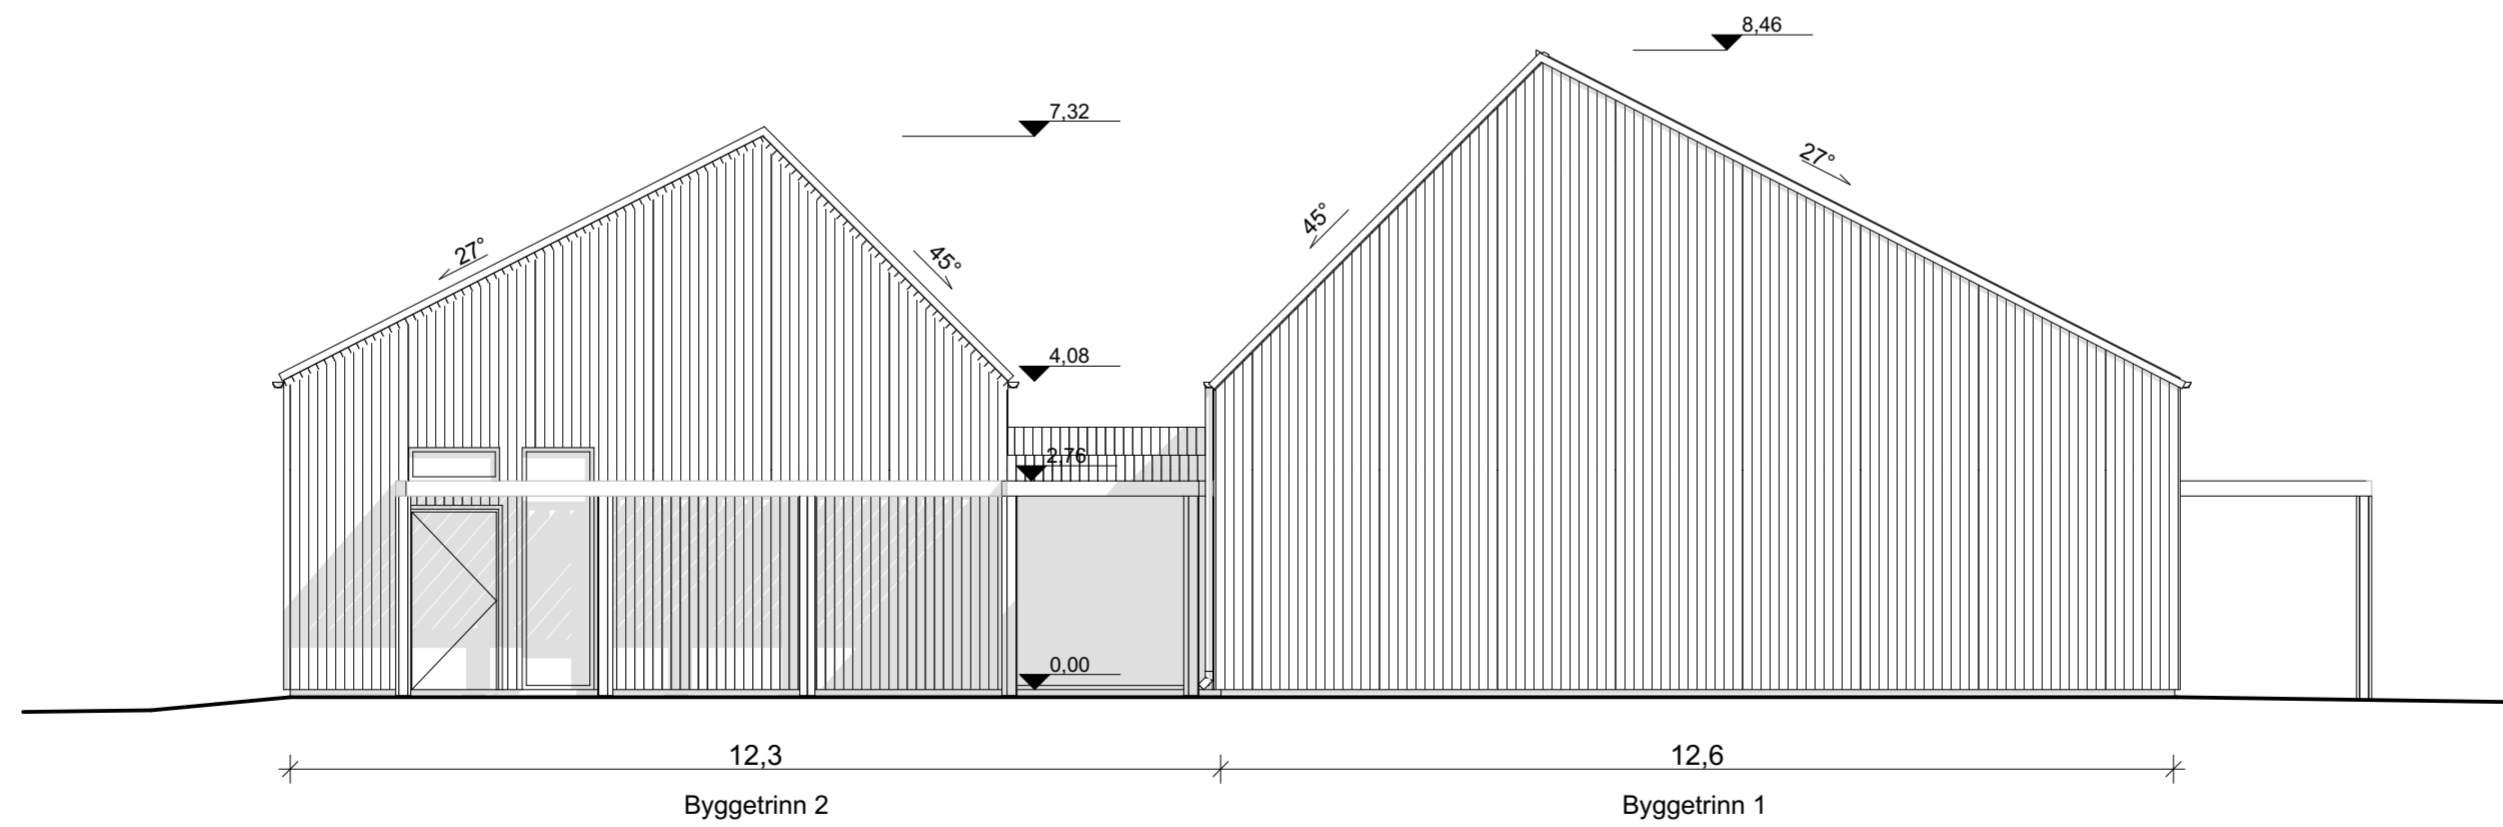


Fasade vest

Prosjekt: Vats bedehus / soknehus	Kontroll prosjekt: Sign.: Kontroll:
Tiltakshaver: Vats bedehus / soknehus forening 5578 Nedre Vats	Gnr./Bnr./Festnr.: 110 / 32
Prosjekterende: Omega Areal as Kvassanesvegen 4 5582 Ølensvåg	Fase: Søknadstegninger
© Alle rettigheter tilhører utferende for prosjektering, kopiering eller bruk av disse tegningene er forbudt uten skriftlig samtykke	Dato: 30.11.2020
Tegning: Fasade vest, Fasade nord	Målestokk: 1:100
	Tegningsnr.: A13

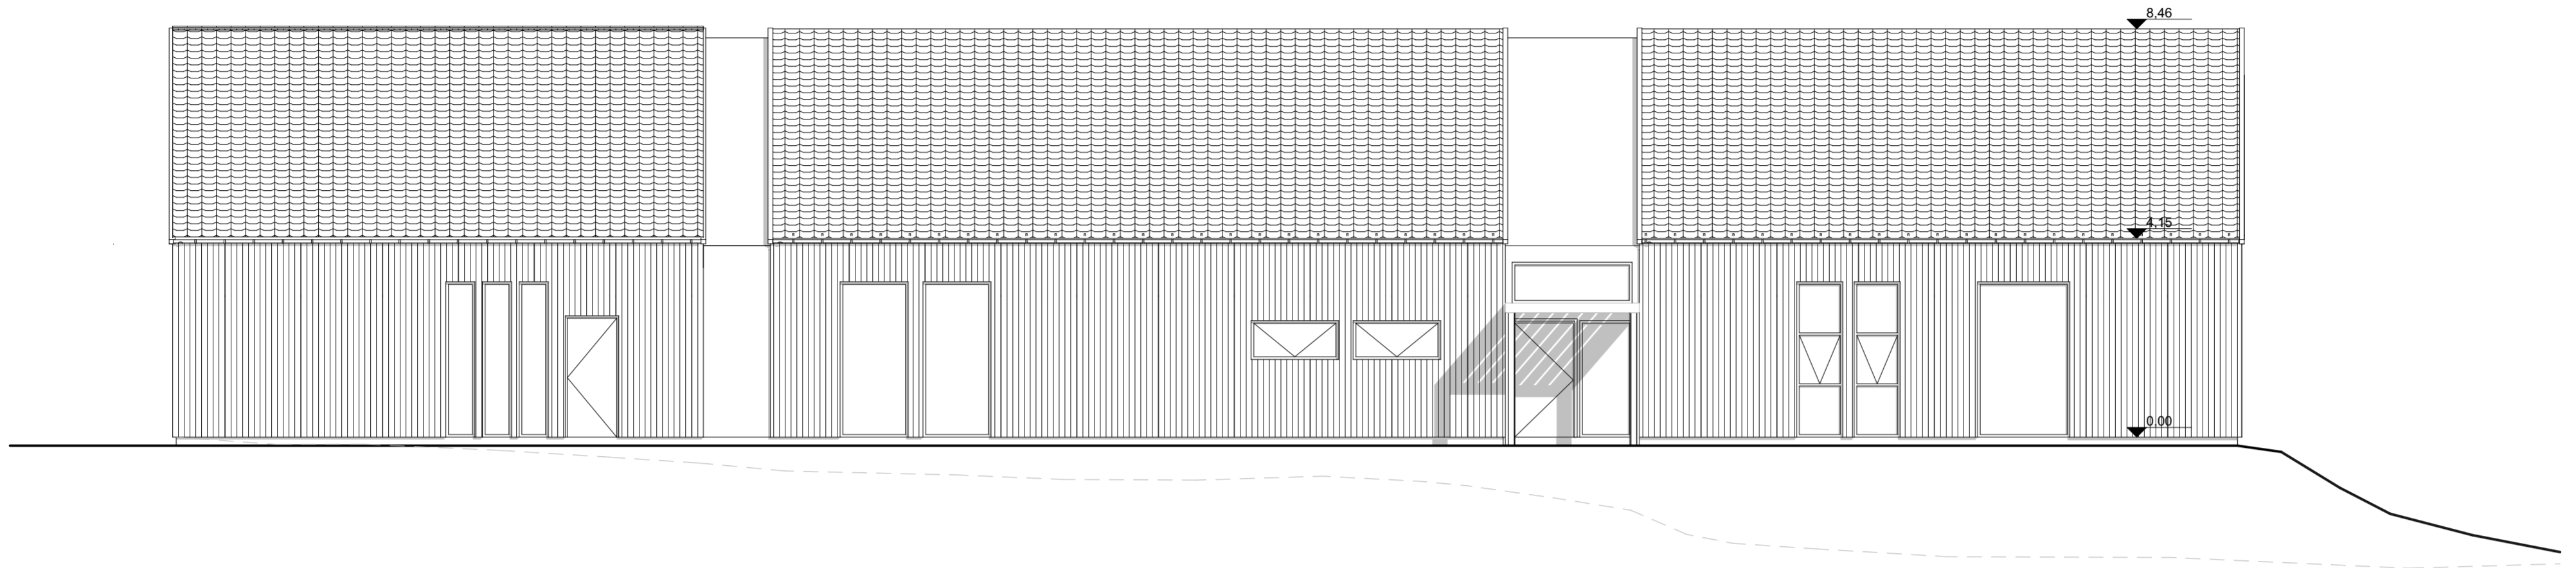

Fasade sør

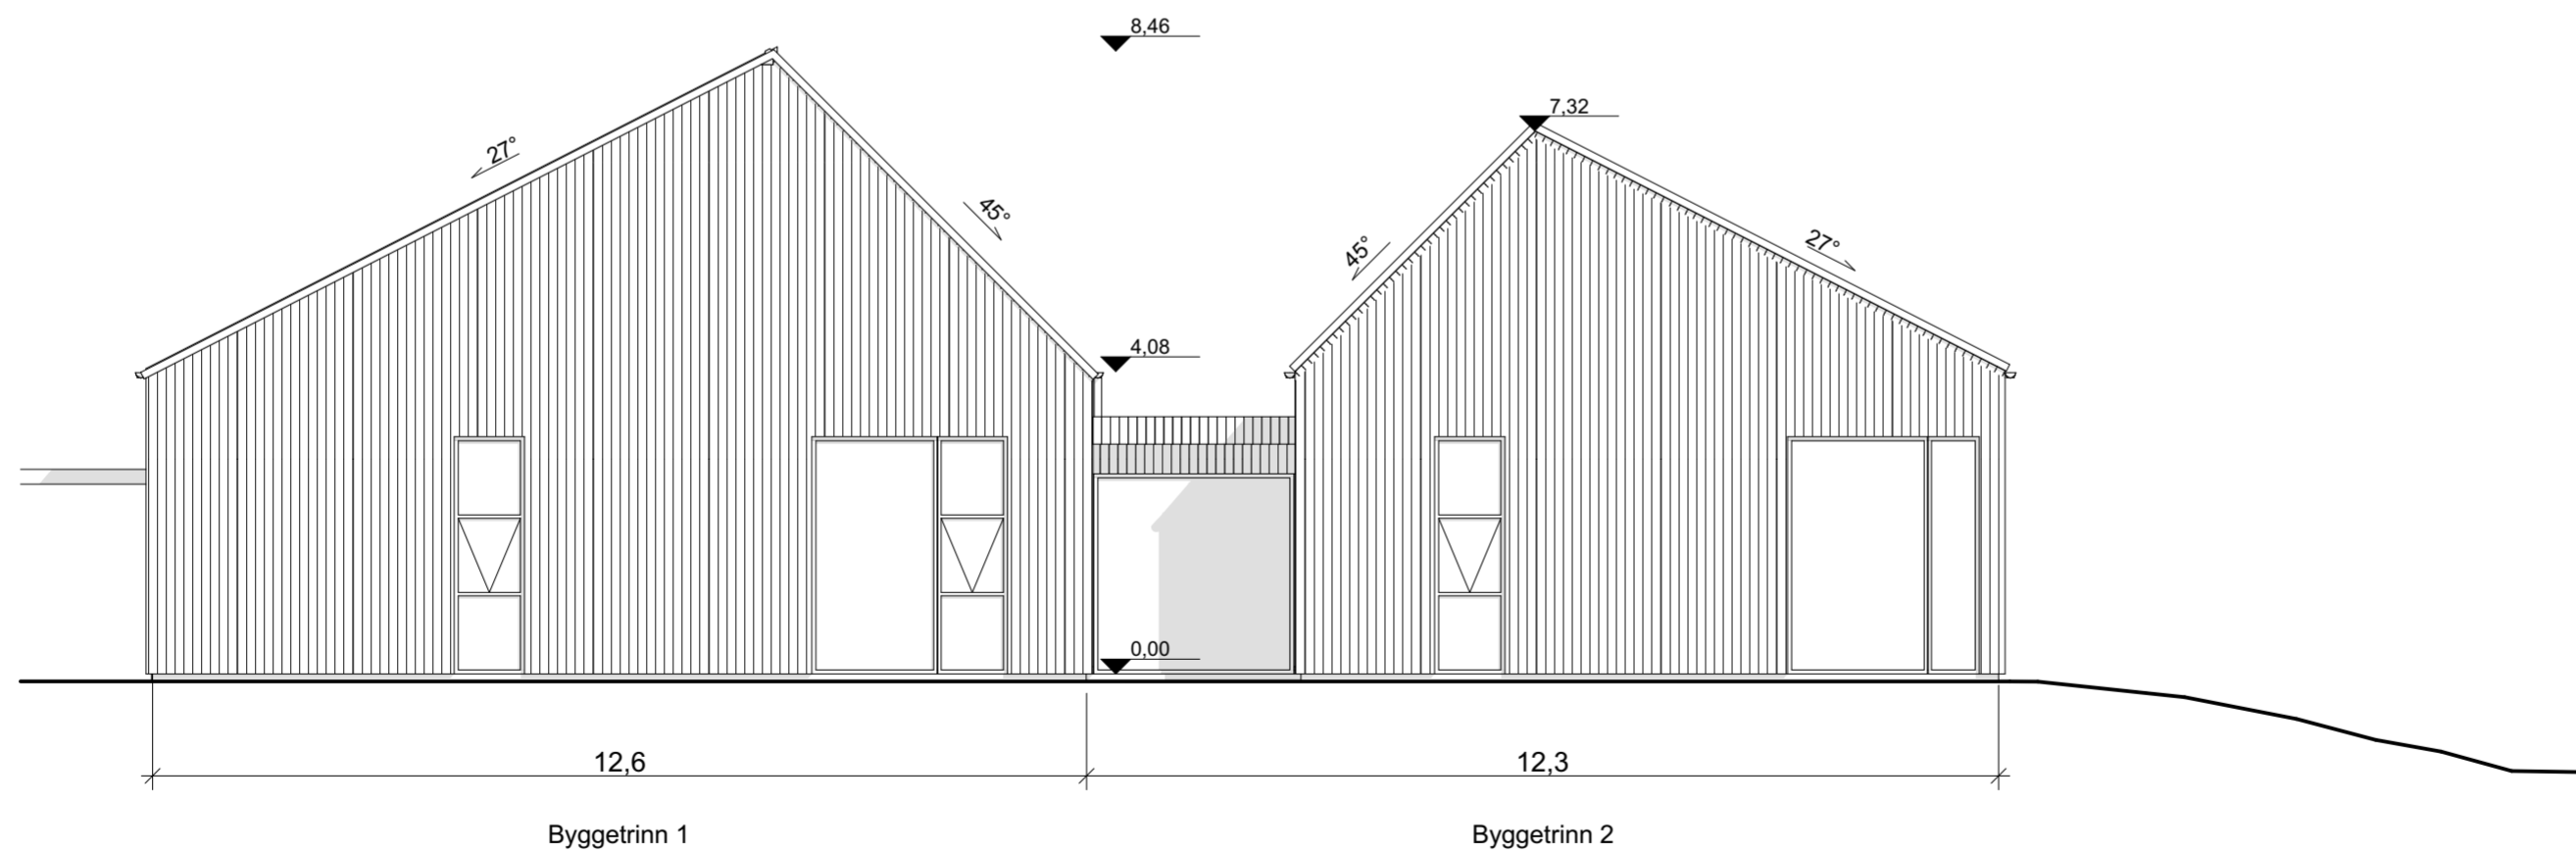

Fasade øst

Prosjekt: Vats bedehus / soknehus	Kontroll prosjekt: Sign.: Kontroll:
Tiltakshaver: Vats bedehus / soknehus forening 5578 Nedre Vats	Gnr./Bnr./Festnr.: 110 / 32
Prosjekterende: Omega Areal as Kvassanesvegen 4 5582 Ølensvåg	Fase: Søknadstegninger
© Alle rettigheter tilhører utferende for prosjektering, kopiering eller bruk av disse tegningene er forbudt uten skriftlig samtykke	Dato: 30.11.2020
Tegning: Fasade øst, Fasade sør	Målestokk: 1:100
	Tegningsnr.: A14